



Informasjonstavle - stor



Tilretteleggingsforslag utarbeidet av:

Bergen og Omland Friluftsråd
Hellebakken 45
5039 Bergen

Tlf: 55 39 29 50

E-post: firmapost@bof.no

Ajour pr. juni 07

Kort omtale:

Informasjonstavle til bruk på friluftsområder. Rammeverk av barkede furustokker. Hovedstøttene bør ha greiner som tverrstokken kan festes til. Det er grunnmursplate og torv på taket, og det er brukt villmarkspanel til omramming. Det bør monteres støtter i bakkant for god stabilitet da det er stort vindfang og tyngde i informasjonstavlen.



Tilpassing og finpusning av stokkene.



Montering på forhånd for å tilpasse alle delene.



Fundamentet til ca 1 m³ betong blir utgravd.



Fundamentet er støpt og tavlen blir montert.



Finerplaten blir montert.



Tavlen ferdig montert med støtter.




Materialliste: Se tegning under.

Kostnadsoverslag: Ca kr 35.000,-, avhengig av fundamenteringsarbeidene.

Universell utforming: Skal rullestolbrukere ha glede av infotavla, må adkomsten helt frem til tavla være tilgjengelig, og øvre høyde på informasjonen må være maks 1,6m. (høyden avgjørende for barn også). Synshemmede trenger bedre lesbarhet (lys, større skrift / blindeskrift).

Arbeidstegning:

INFORMASJONSTAVLE

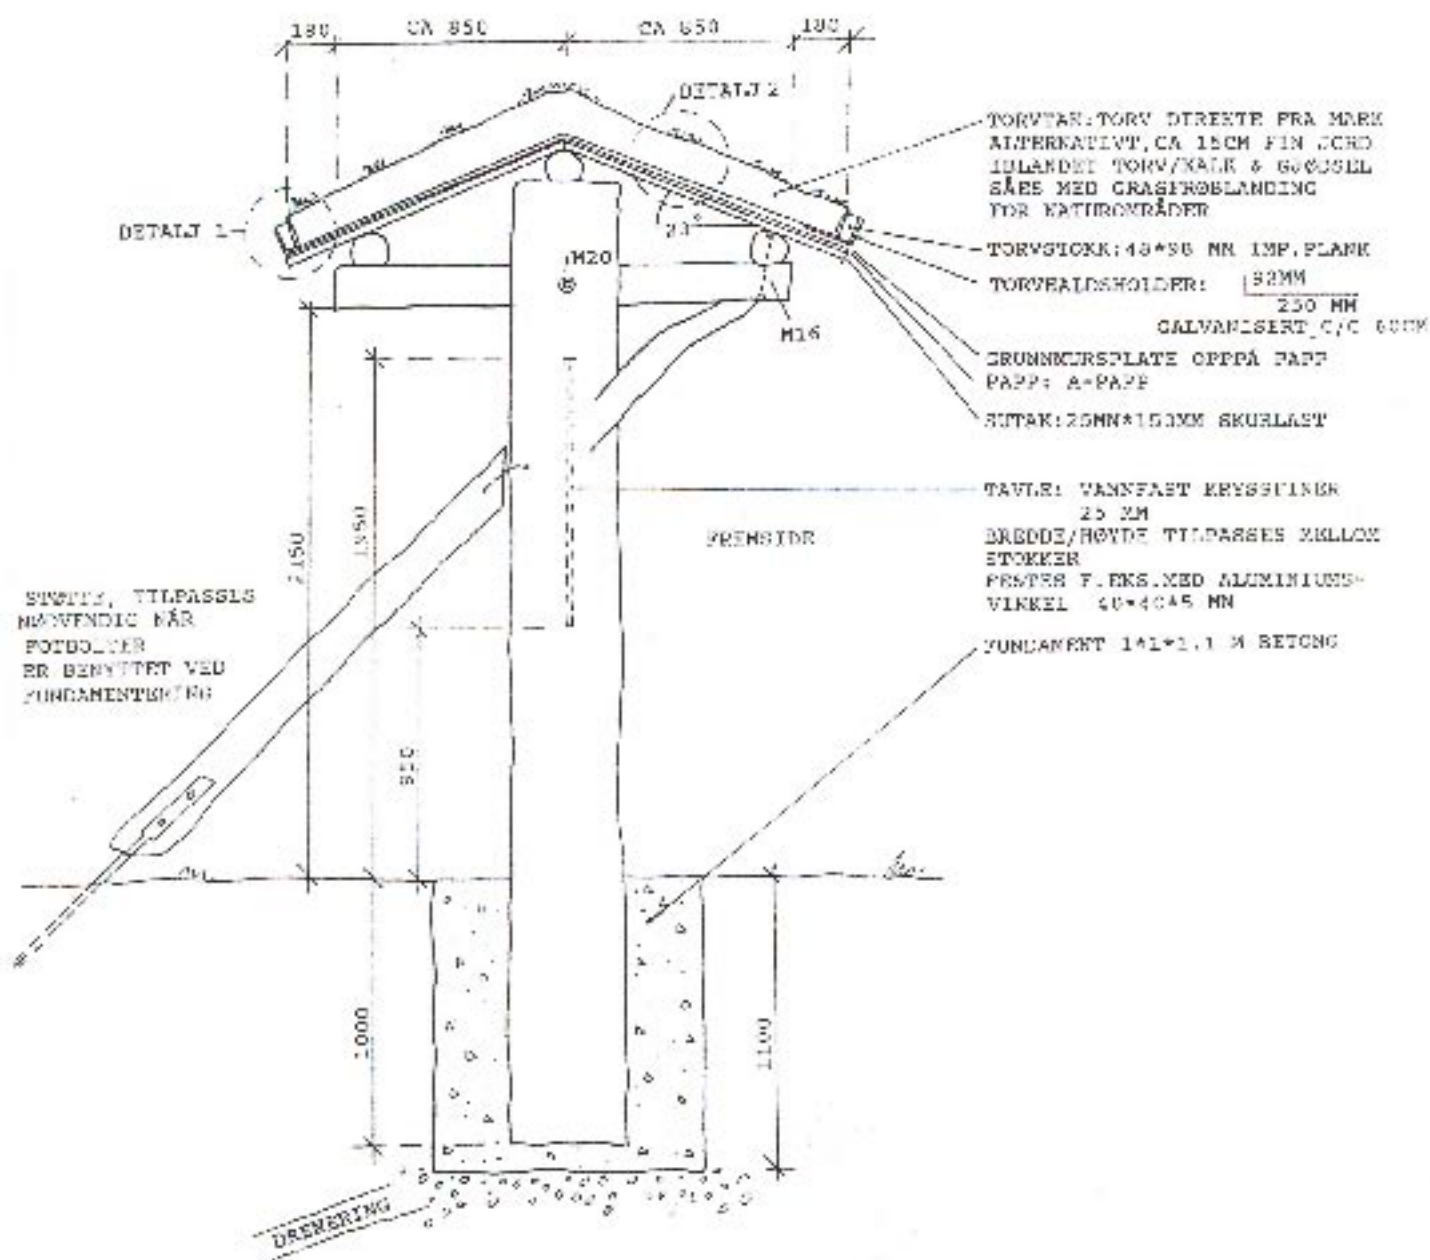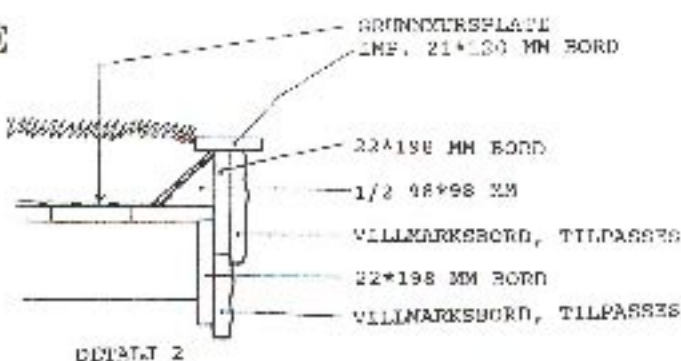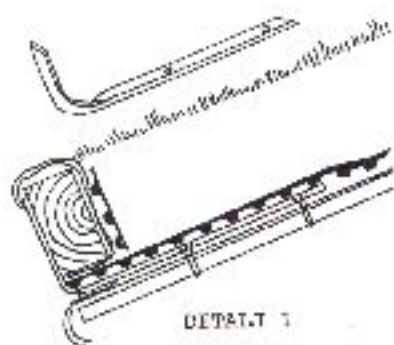

OPTRISS D-B
MÅL 1:20

